


PERUSPULTTIKAATIO 1:20

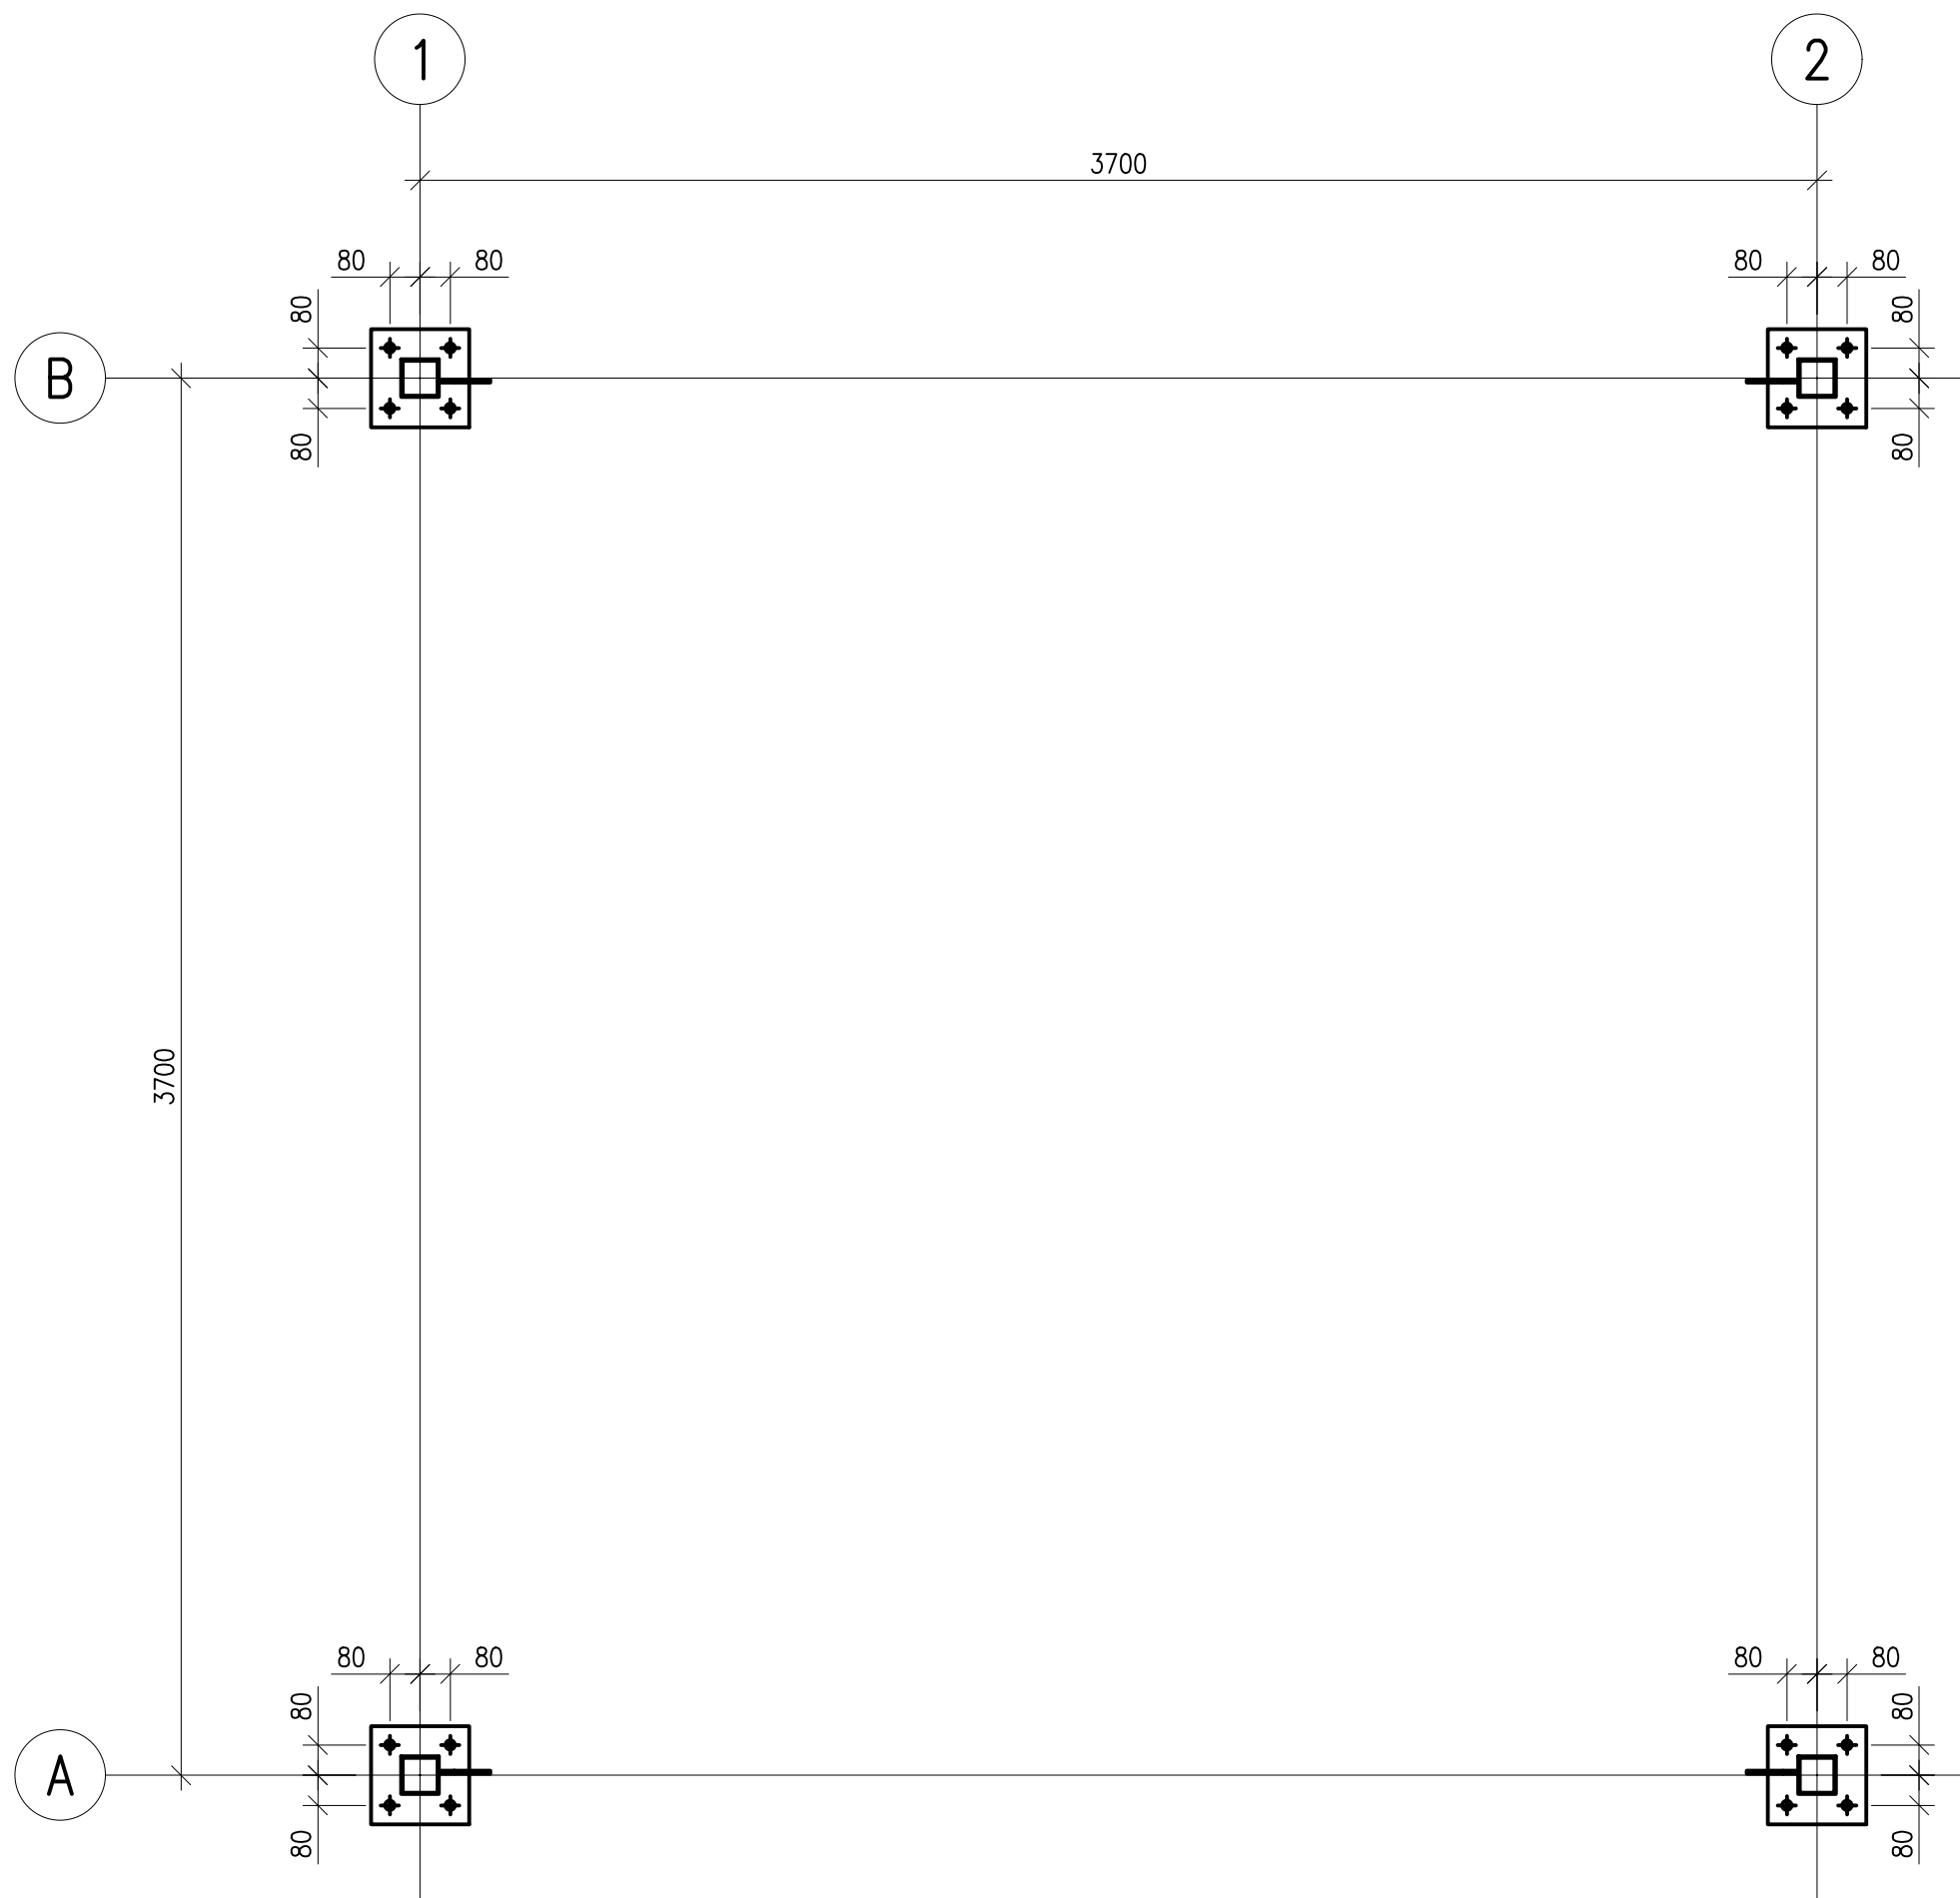


NÄKÖALATORNI PERUSTETAAN PERUSKALLION PÄÄLLE. PERUSTUKSET ANKKUROIDAAN KALLIOON.


BETONI:
ANTURAT: C30/37 RASITUSLUOKKA XC4 JA XF3, SUUNNITTELUKÄYTTÖIKÄ 50v (B50)
JUOTOSBETONI: C35/45
BETONIFEITTEEN NIMELLISARVO 35mm±10mm (XC4),
MAATAVASTEN VALETTAESSA c=50mm
TERÄS:
HARJATERÄS T=A500HW

KIERREPORTAAN LÄHTÖKORKO ON ANTURAN (PA2) YLÄPÄÄN TASOSSA.
KIERREPORTAAN LÄHDÖN ETEEN RAKENNETAAN MAASTON (KALLIOPINNAN)
MUODON HUOMIOIVA PUURAKENTEINEN PORRAS. PUUTAVARA PAINEKYLLÄSTETTYÄ.
KIERREPORTAAN ETEEN LEPOTAS, JONKA KOKO VÄHINTÄÄN 1000 mm x 1000 mm
JA ASKELMAT LEPOTASOLLE: ETENEMÄ >300 mm, NOUSU 150 ... 170 mm.


a - a 1:10 (PA1)

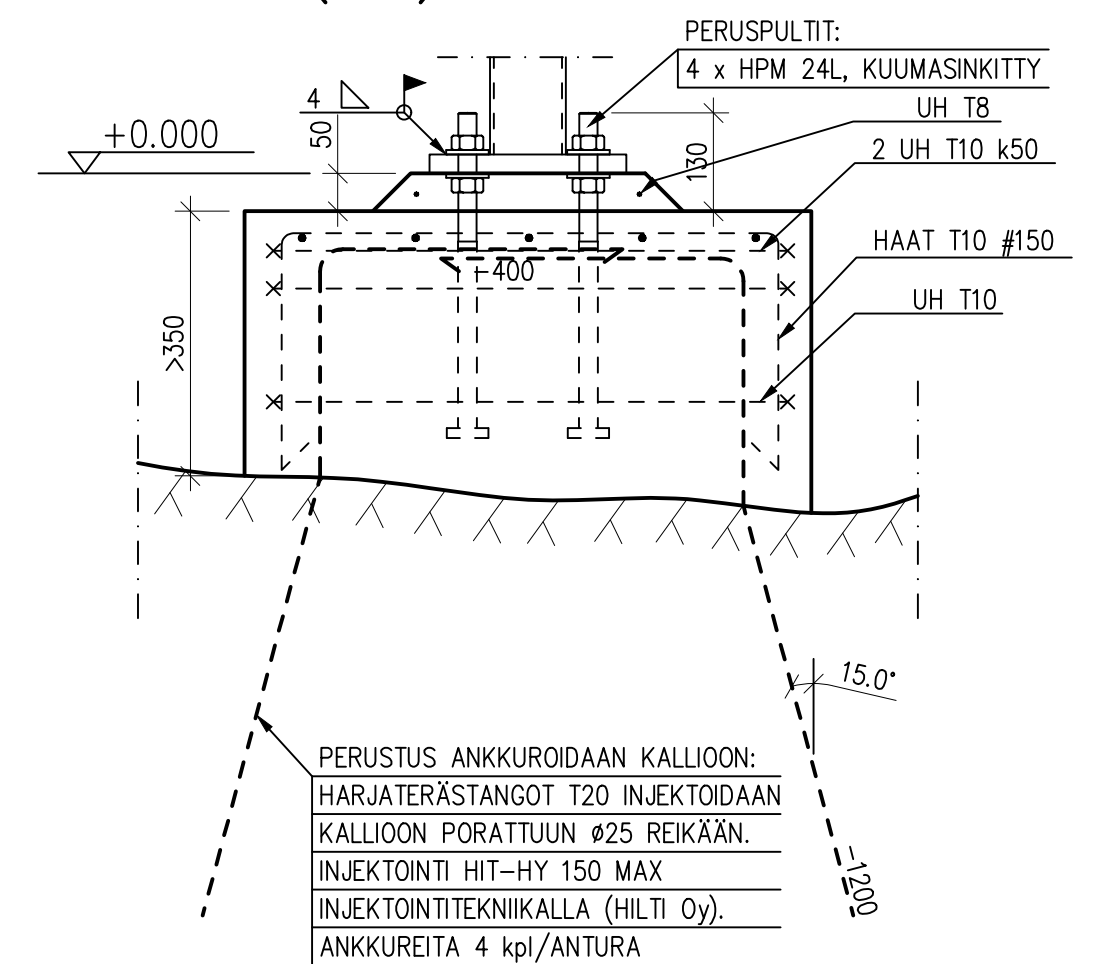

b - b 1:10 (PA2)

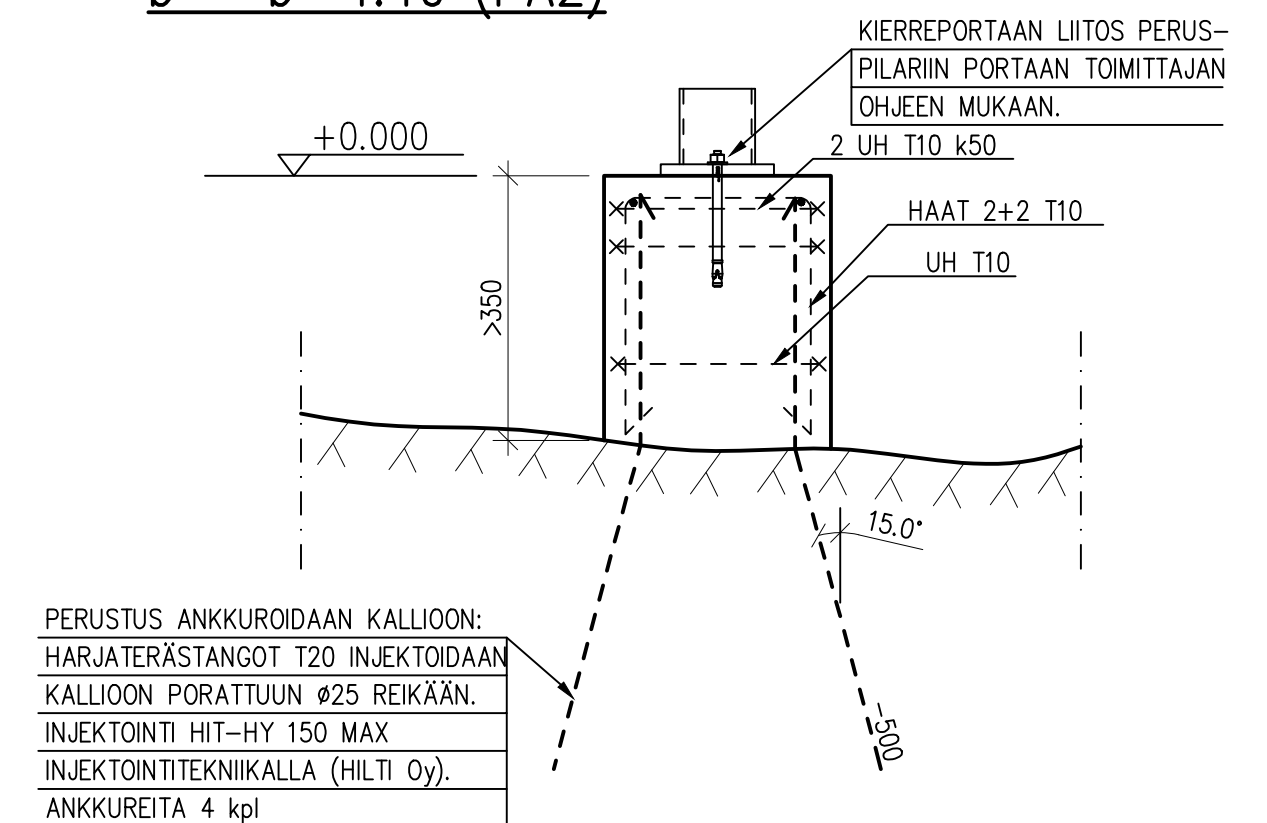

PERUSTUKSET 1:20

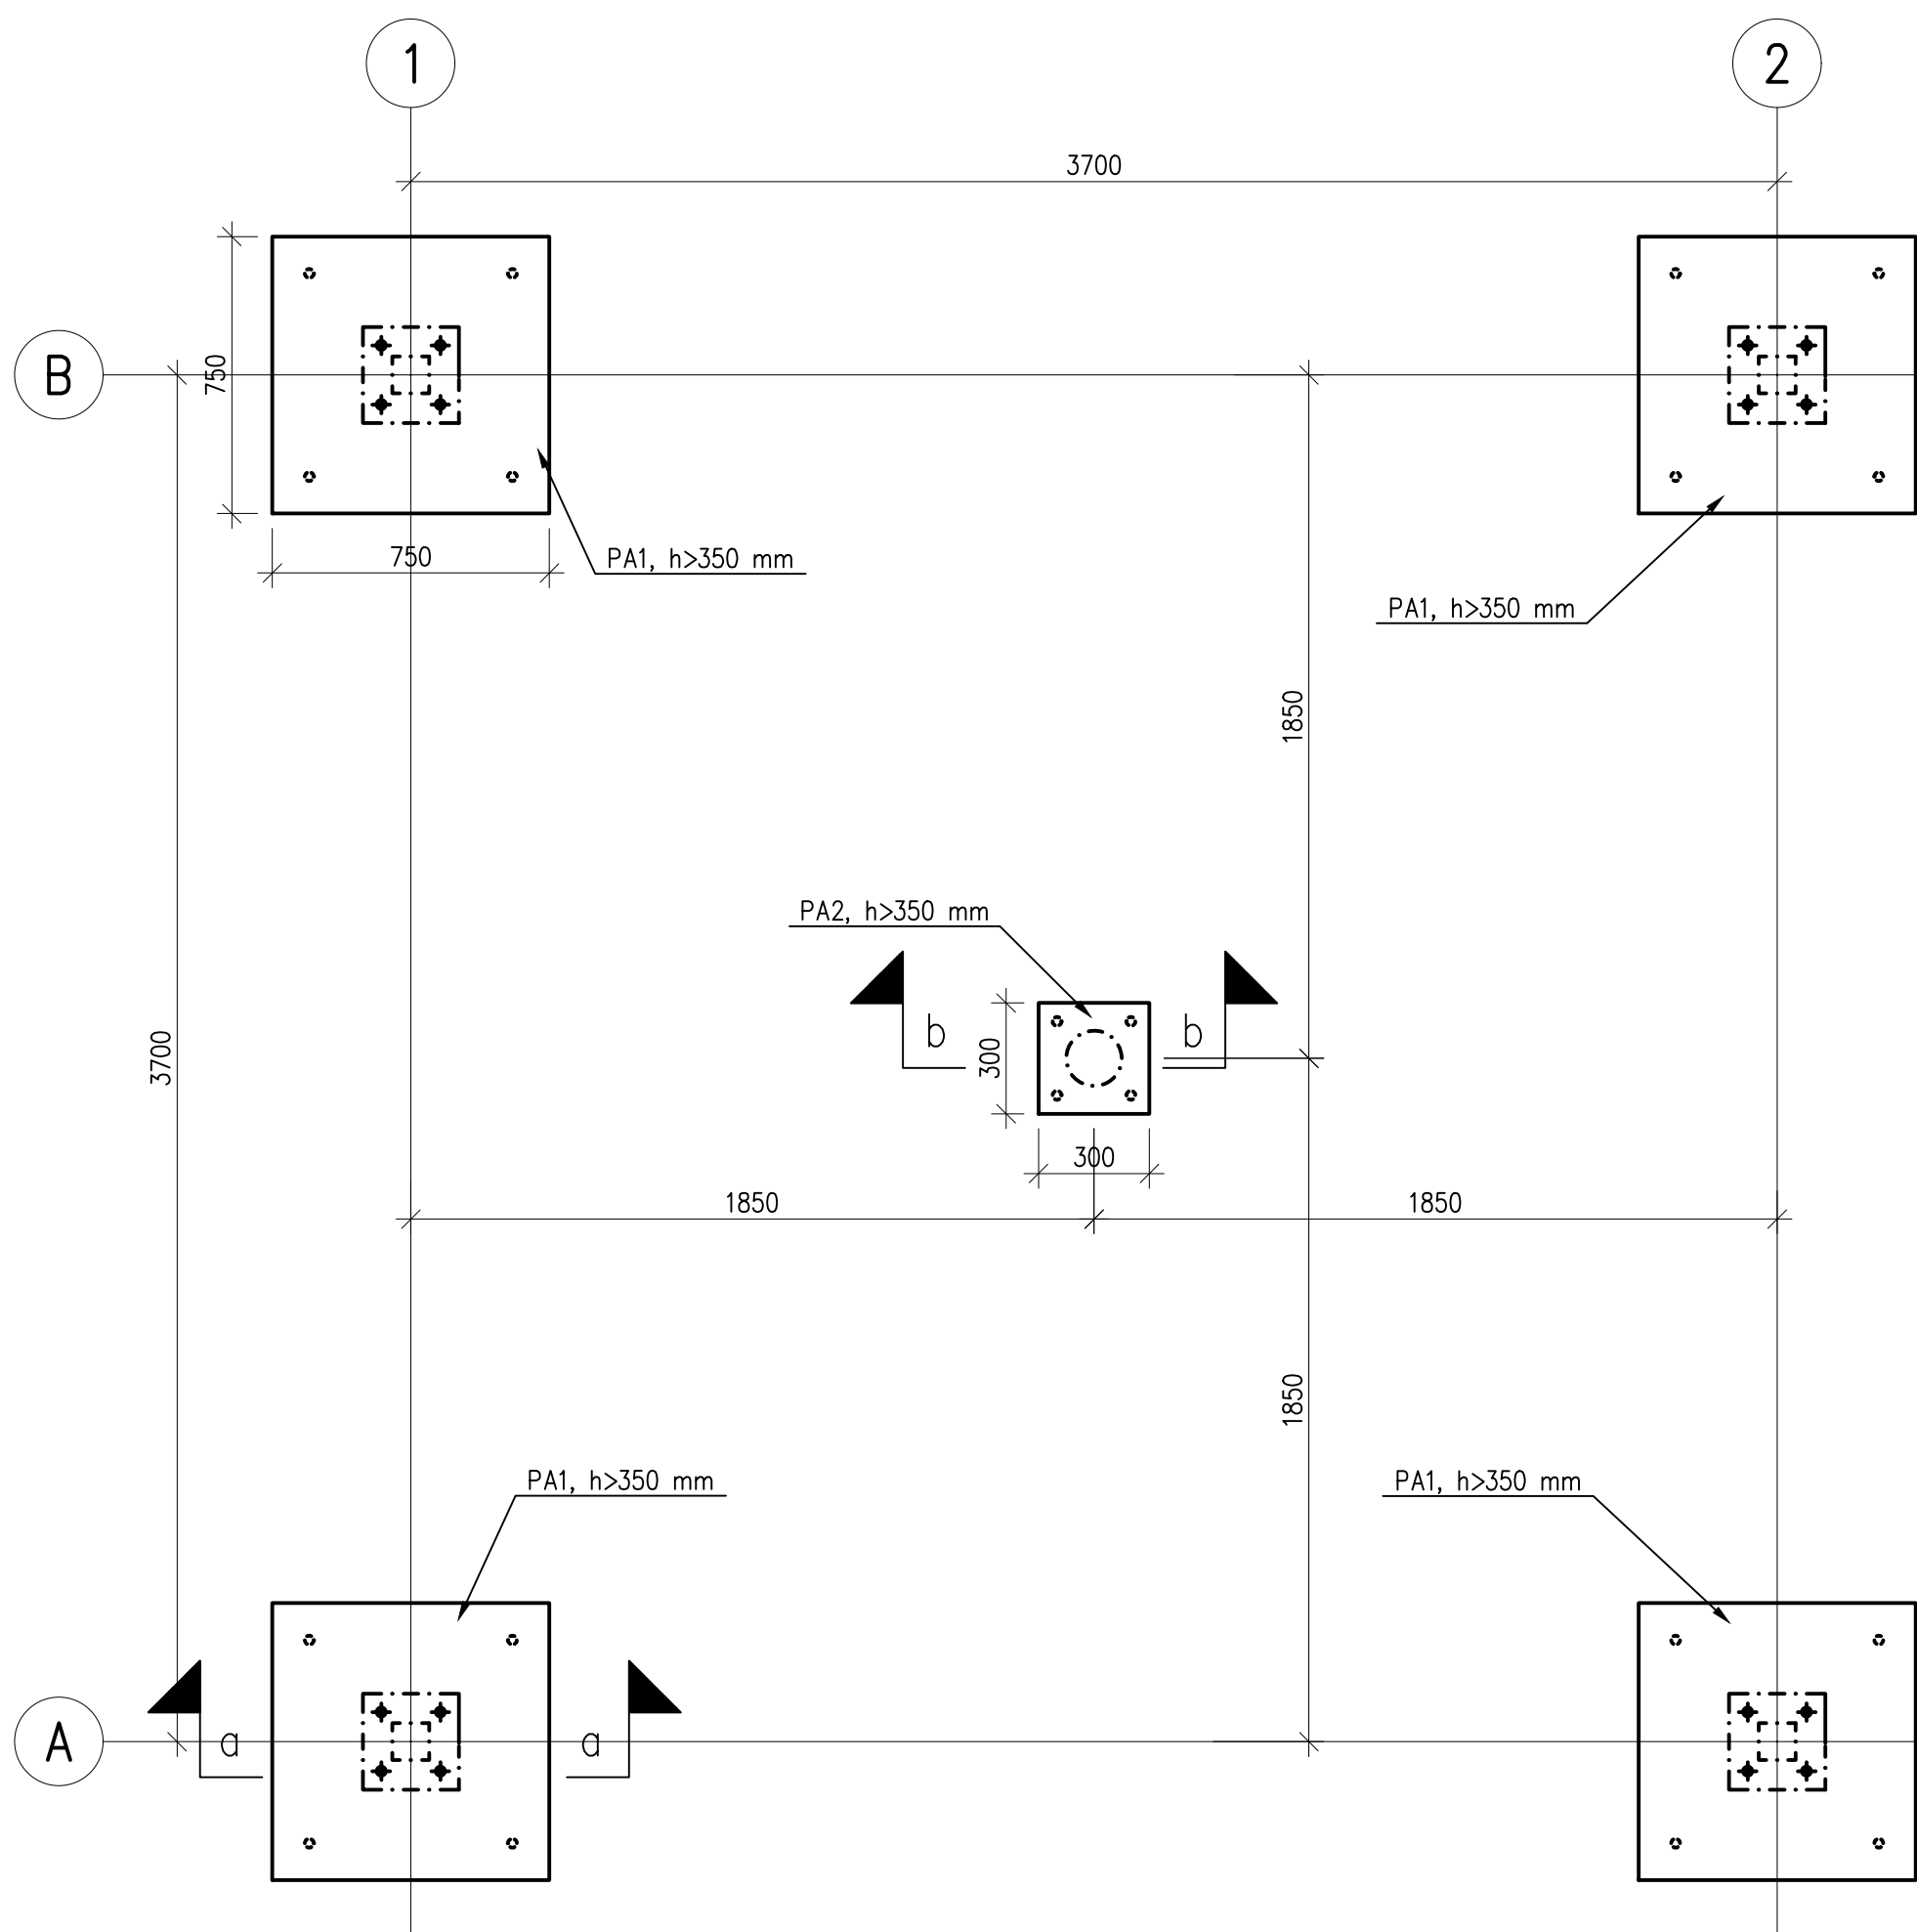

K.O.SA	KORTTEI/TILA	TONTTI/RNO	RAKENNUSLUVAN TUNNUS
		687-410-52-0	
RAKENNUSTOIMENPIDE UUDISRAKENNUS		PIIRUSTUSLAJI RAKENNEPIIRUSTUS	CAD-tunnus R101.dwg
RAKENNUSKOHTEN NIMI JA OSOITE NÄKÖALATORI		PIIRUSTUKSEN SISÄLTÖ	MITTAKAAVAT
KIPARINTIE 771		PERUSPLTIIKAAVIO	1:20
RAUTAVAARA		PERUSTUKSET	
		LEIKKAUKSET	1:10
HM-suunnittelu Oy Penttiliinkatu 1A 1-krs 80220 JÖNSUU puh. (013) 744200, fax (013) 744300		SUUN.ALA	TYÖ No RAK
			PIIR.No R101
SUUNNITTELIJA JSJ		TARKASTAJA MTJ	PÄIVÄS 17.3.2022
			YHT.HENK. JANI JOLKKONEN